


Unser Gemeinde- und Jugendhaus



Nachdem jetzt die Arbeiten am Gemeinde- und Jugendhaus begonnen haben, möchten wir (Kirchenvorstand) der Bevölkerung der Gemeinde Burk dieses Projekt vorstellen.
Im Obergeschoß befinden sich die Gemeinderäume. Im Untergeschoß die Räume für die Jugendarbeit.

Ostansicht

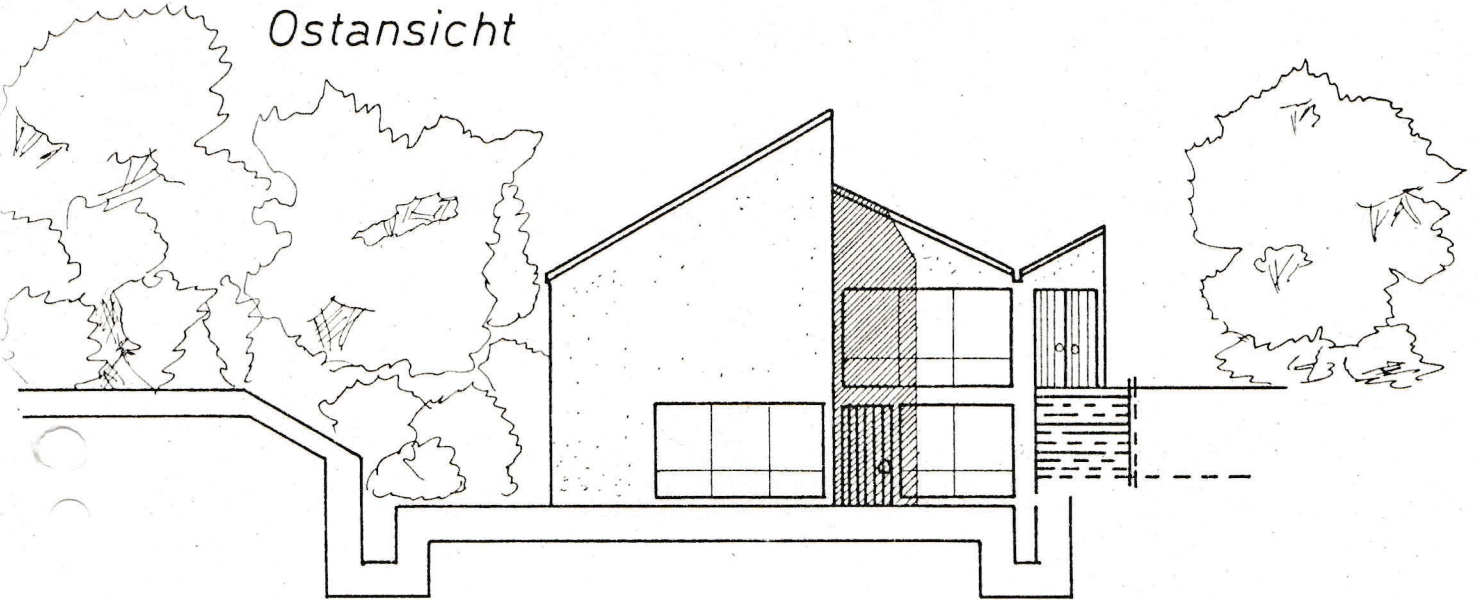

M = 1:200

Grundriß Gemeindetrakt

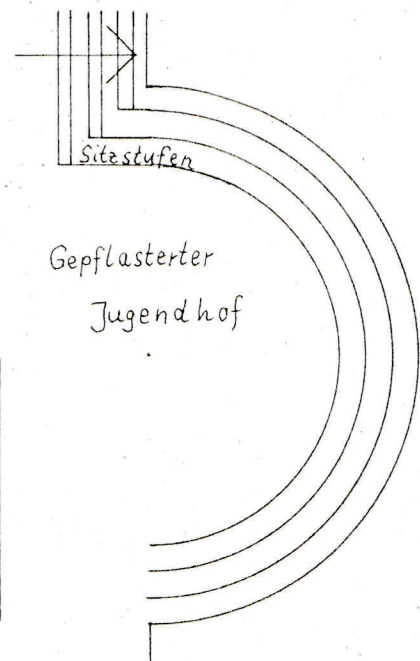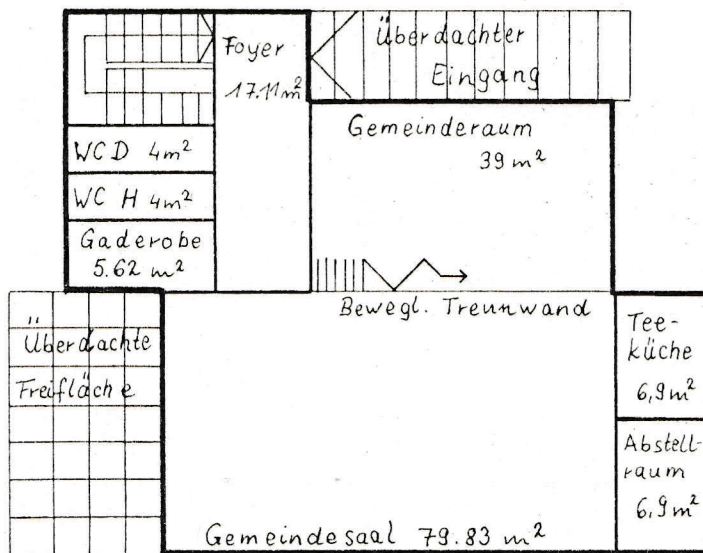

Der Gemeinde stehen für Veranstaltungen je nach Bedarf ein großer und ein kleiner Gemeinderaum mit insgesamt 120 qm zur Verfügung.

Die vier Jugendräume haben zusammen die gleiche Fläche. Die Einteilung ist jedoch den Bedürfnissen der Jugendarbeit angepaßt. Es gibt: 1 Teeküche, 2 WC's, 1 Gruppenraum, 1 Tischtennisraum, 1 Bastelraum und einen Clubraum.